I DISEGNI, che seguono; sono della casa del Conte Iseppo de' Porti famiglia nobilissima della detta Città. Guarda questa casa sopra due strade publiche: e però ha due entrate, lequali hanno quattro colonne per ciascuna, che tolgono suso il uolto; e rendono il luogo di sopra sicuro. Le stanze prime sono in uolto. L'altezza di quelle, che sono a canto le dette entrate; è secondo l'ultimo modo dell'altezza de' uolti. Le stanze seconde, cioè del secondo ordine, sono in solaro: E cosi le prime, come le seconde di quella parte di fabrica, ch'è stata fatta; sono ornate di pitture, e di stucchi bellissimi di mano de' sopradetti valent'huomini; & di Messer Paolo Veronese Pittore eccellentissimo. Il cortile circondato da portici, alquale si uà da dette entrate per un'andito; haurà le colonne alte trentasei piedi e mezo, cioè quanto è alto il primo, e secondo ordine. Dietro a queste colonne ui sono pilastri larghi un piede, e tre quarti; e grossi un piede, e due oncie, che sostenteranno il pauimento della loggia di sopra. Questo cortile diuide tutta la casa in due parti: quella dauanti seruirà ad uso del padrone, e delle sue donne: e quella di dietro sarà da metterui i forestieri: onde quei di casa, & i forestieri resteranno liberi da ogni rispetto: alche gli antichi, e massimamente i Greci hebbero grandissimo riguardo. Oltra di ciò seruirà anco questa partitione in caso che i discendenti del sudetto gentil'huomo uolessero hauere i suoi appartamenti separati. Ho uoluto poner le scale principali sotto'l portico, che rispondano à mezo del cortile: accioche quelli, che uogliono salir di sopra; siano come astretti à ueder le più belle parti della fabrica; & ancho accioche essendo nel mezo possano seruire all'una, e all'altra parte. Le cantine, e i luoghi simili sono sotterra. Le stalle sono fuori del quadro della casa: & hanno l'entrata per sotto la scala. De' disegni in forma grande; il primo è di parte della facciata, & il secondo di parte del cortile.

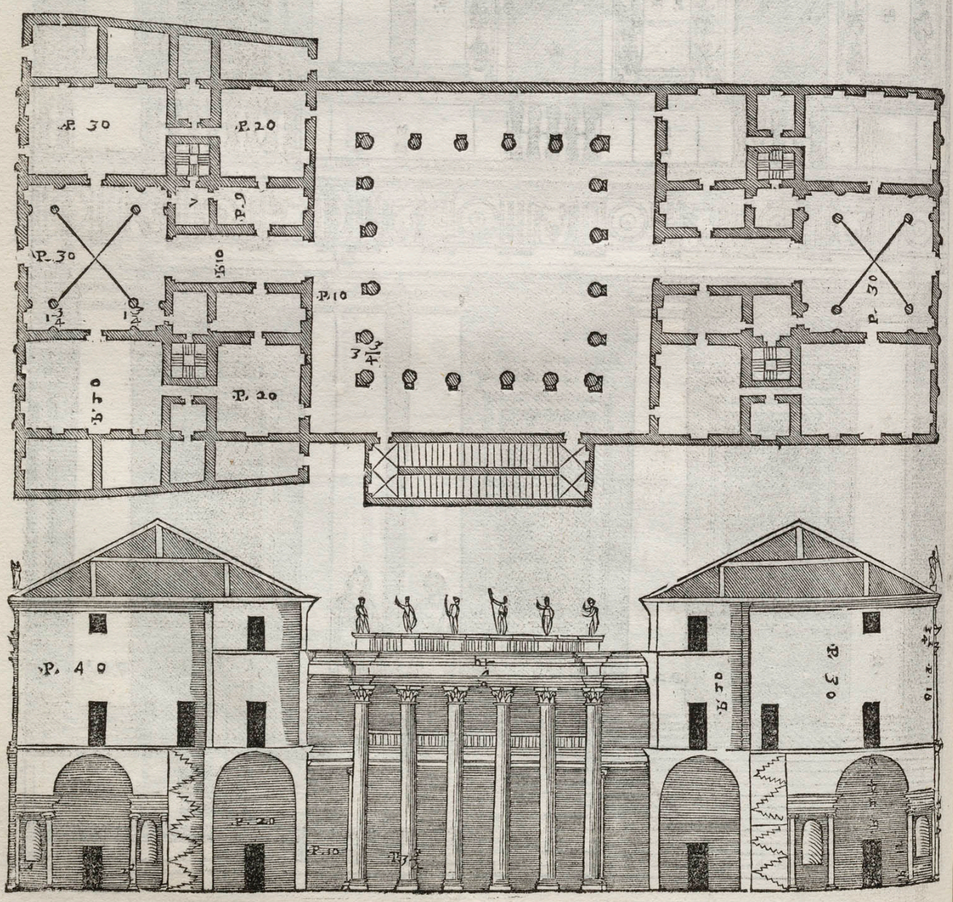

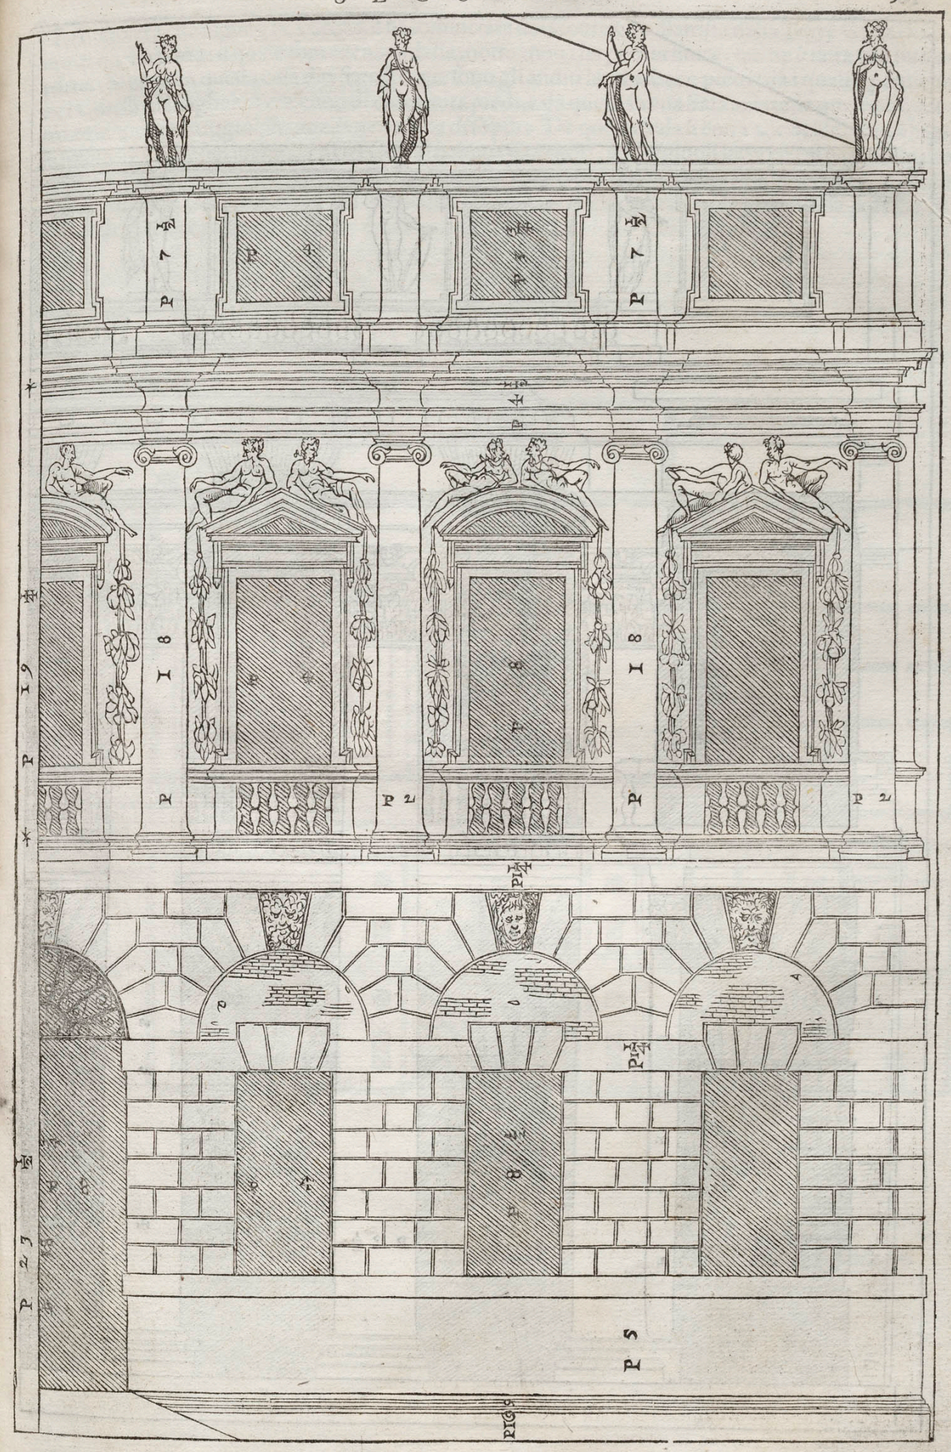

BB